



SALA MENSAGGIO ESTERNA DESTINATA AL CARICO E SCARICO DEGLI ALIMENTI

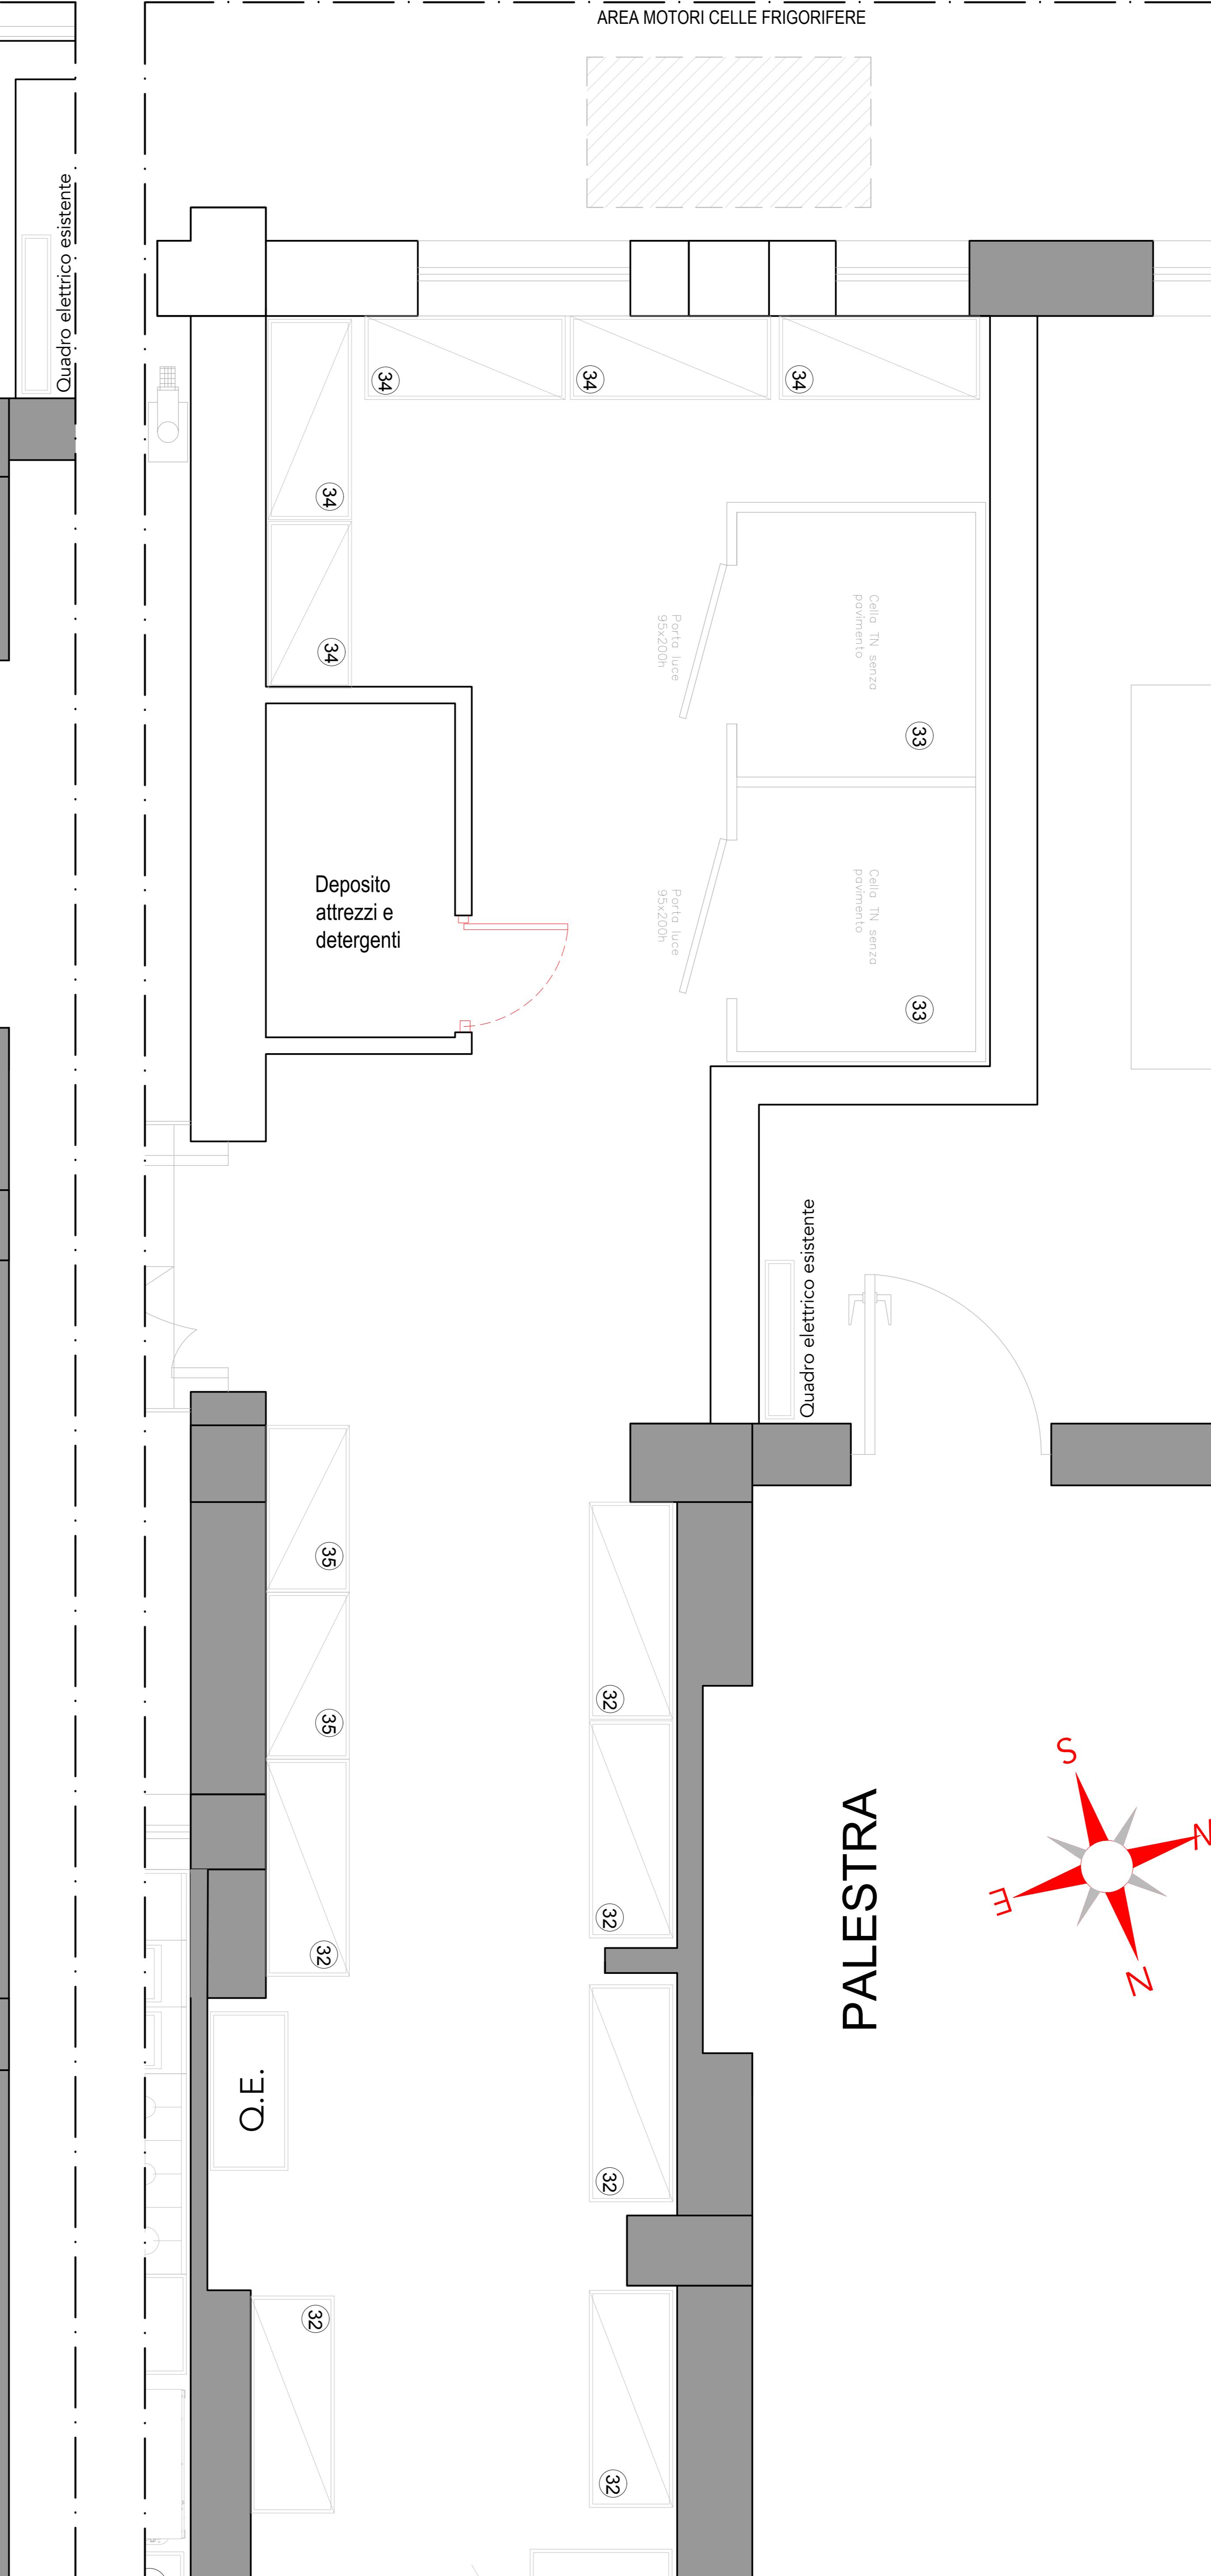

LEGENDA	
1	Cuocipasta gas 2 vasche
2	Elemento neutro 40x90
3	Cucina gas 6 fuochi
4	Tavolo neutro 60x90
5	Pattumiera carrellata
6	Tavolo neutro 150x70
7	Carrello portateglie forno
8	Forno BT/TN
9	Armadio 700LT TN
10	Eliminato
11	Forno 20 Teglie GN 1/1
12	Tavolo neutro 150x70
13	Elemento neutro 40x73
14	Cuocipasta elettrico 1V
15	Cucina elettrica 2 elementi
16	Tavolo neutro 150x70
17	Pensile 140x40x66h
18	Tavolo supporto forno
19	Forno 7 Teglie GN 1/1
20	Cassettiera 3 cassetti
21	Tavolo refrigerato
22	Lavello 70x70
23	Lavello 2 vasche 140x70
24	Eliminato
25	Vasca lavaggio 160x70
26	Lavaoggetti professionale
27	Tavolo inox 200x80
28	Lavamani 50x40
29	Tavolo inox 150x70
30	Tavolo inox 200x70
31	Pensile inox 150x40x66h
32	Scaffale inox 120x60x200h
33	Cella TN 167,5x155x220h
34	Scaffale LM 120x50x200h
35	Scaffale LM 100x50x200h
36	Eliminato
37	Armadio spogliatoio

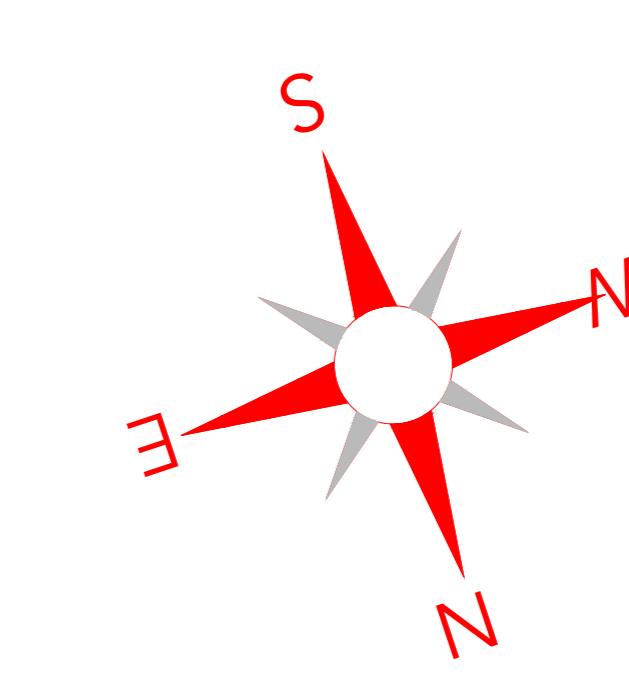

COMUNE DI MASSA LUBRENSE

PROVINCIA DI NAPOLI - LARGO VESCOVADO, 2

REALIZZAZIONE DEL CENTRO DI COTTURA COMUNALE
PRESSO LA SCUOLA SECONDARIA
DI PRIMO GRADO "PULCARELLI"

ELABORATO VT03

APPARECCHIATURE CUCINA
SCALA 1:50

DATA 8 OTTOBRE 2025

R.U.P. ING. LUIGI GARGIULO

TECNICO ING. ANTONINO DI MAIO

CUP E18G2500000004

